

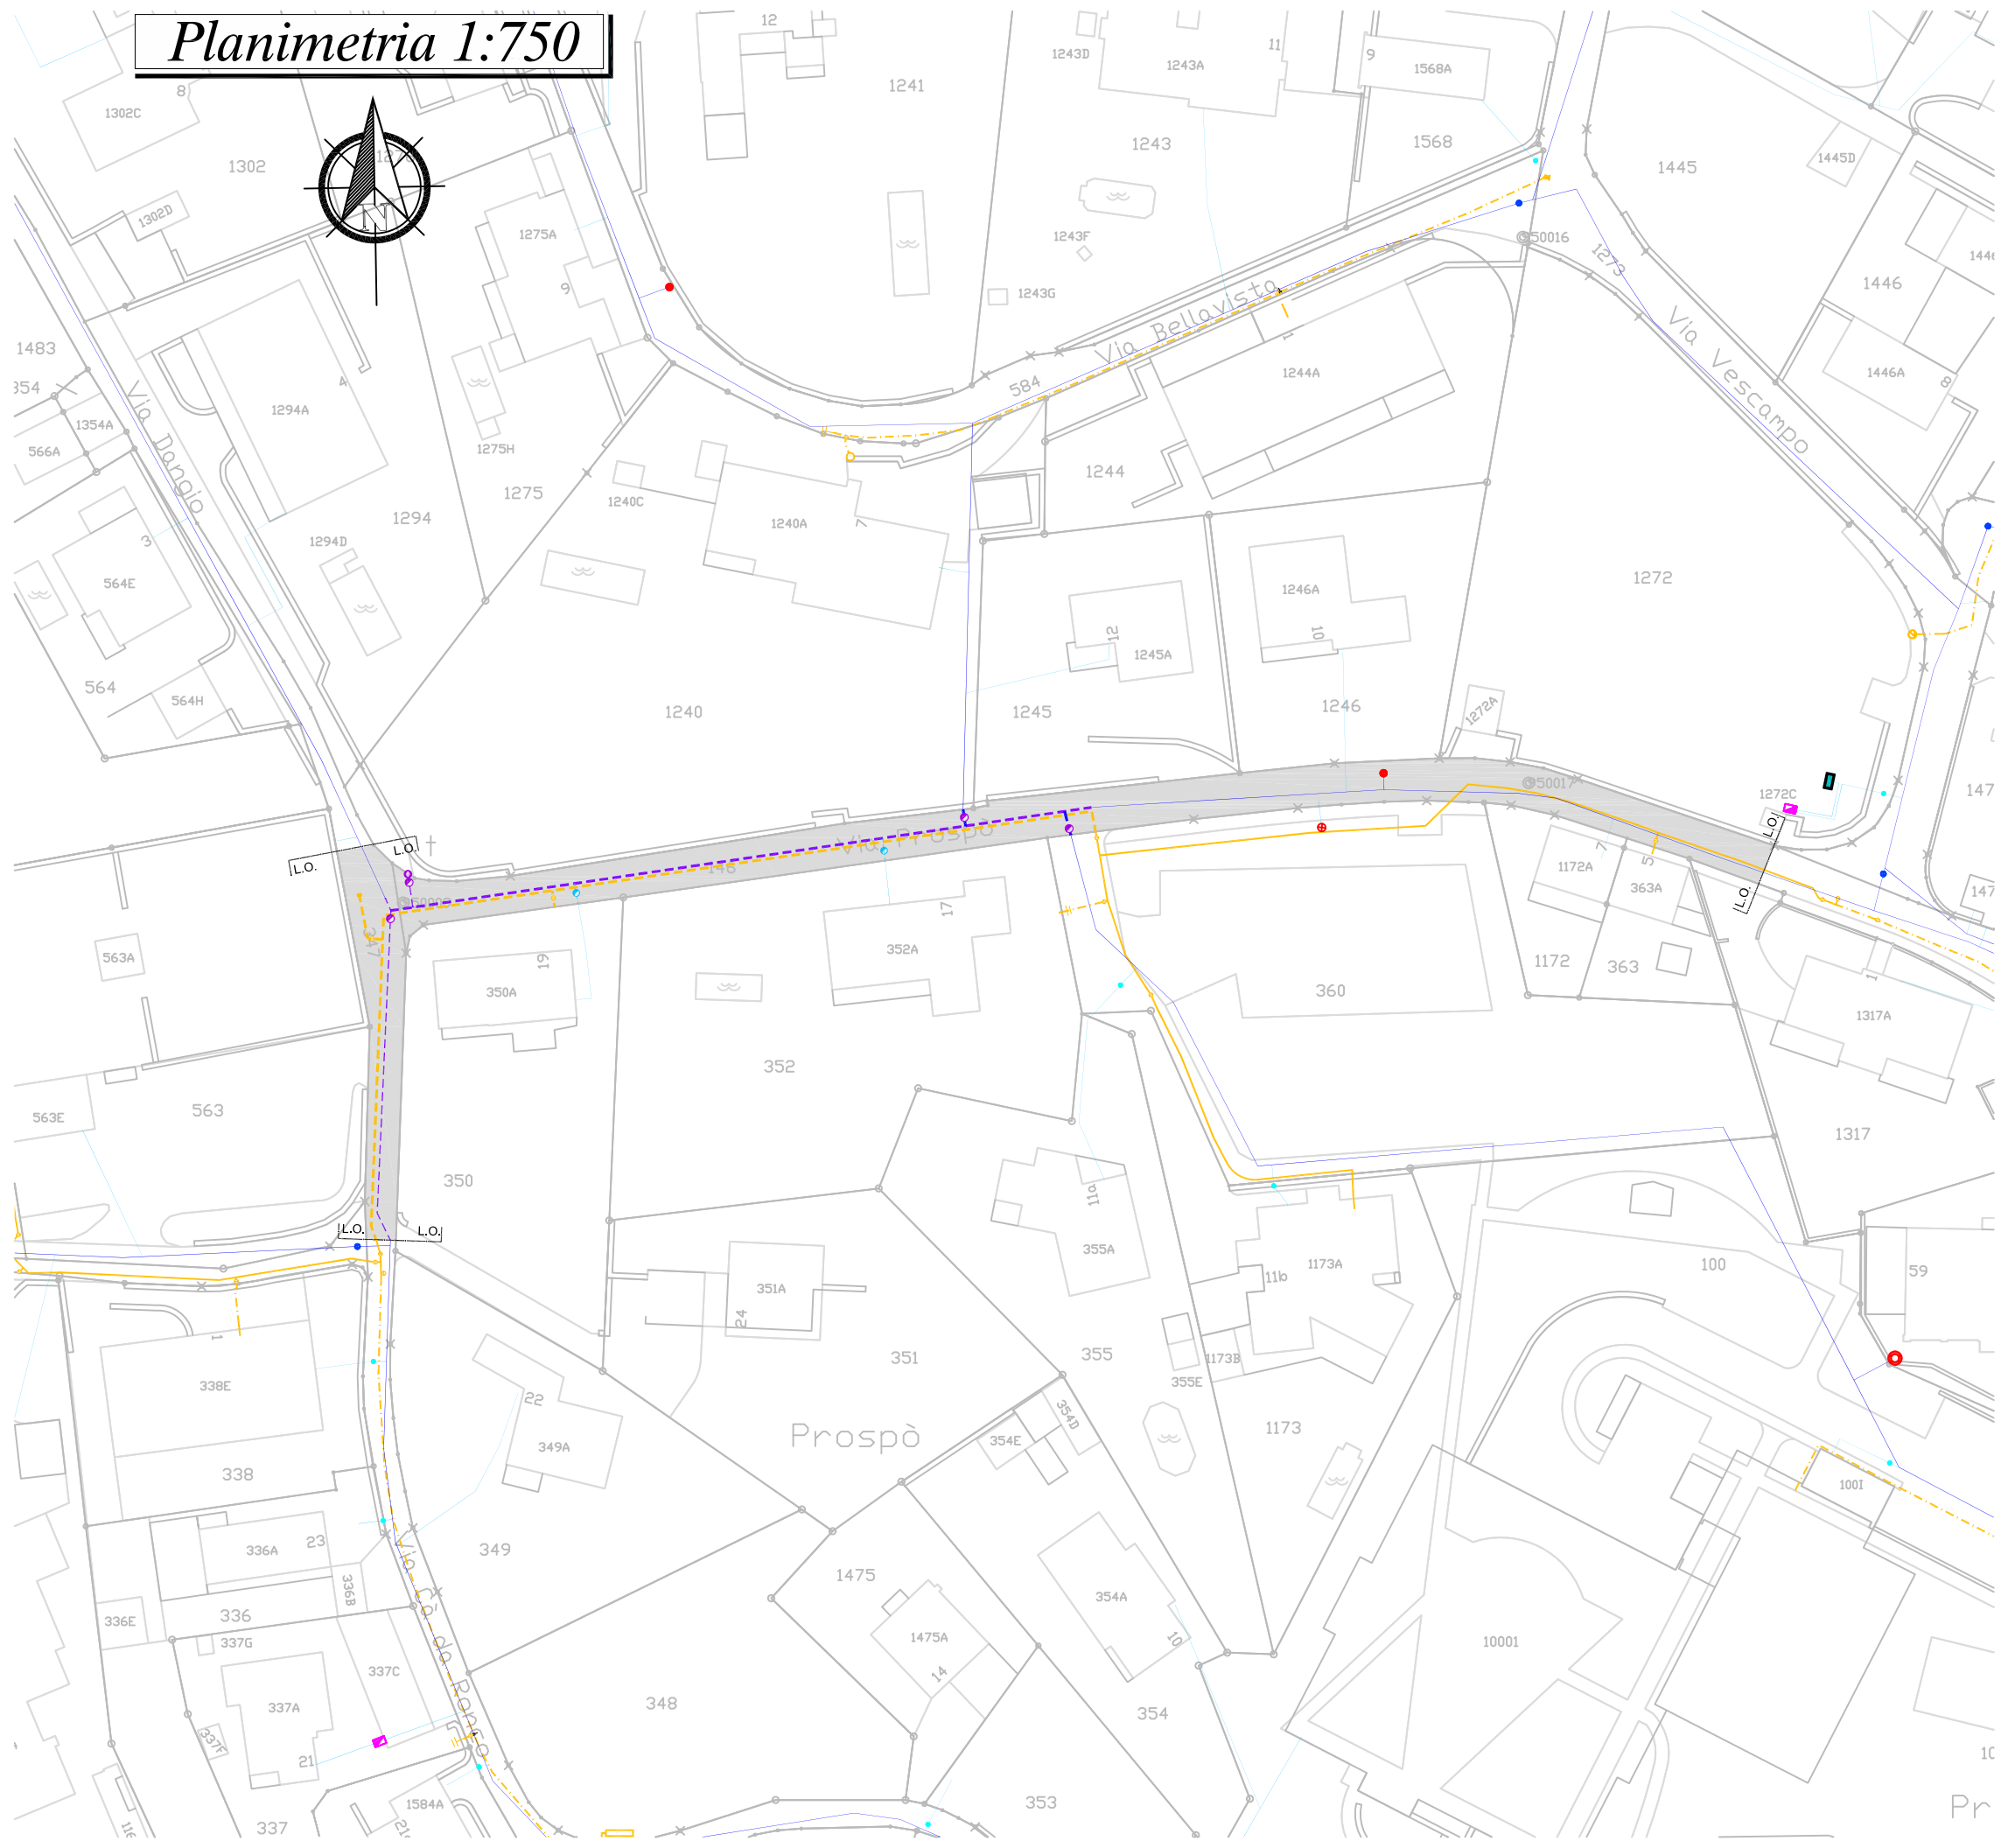


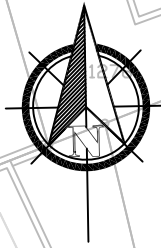

Planimetria 1:750

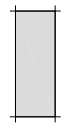


**LEGENDA:**

-  ZONA RIFACIMENTO PAVIMENTAZIONE
-  NUOVA CONDOTTA AIL GAS
-  NUOVA CONDOTTA ACQUA POTABILE

DATA: ottobre 2013  
SCALA / DIS: 1:750 / LF

**COMUNE di COMANO**

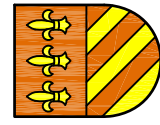

**POSA NUOVE INFRASTRUTTURE COMUNALI**

via Prospò

Messaggio municipale

**LUCCHINI & CANEPA  
INGEGNERIA SA**

VIA LUGANETTO 4 - 6962 LUGANO-VIGANELLO  
TEL. 091 970 27 77 - FAX 091 970 27 74  
info@lucchini-canepa.ch  
www.lucchini-canepa.ch

