

COMUNE DI COMANO

RIFACIMENTO CAMERA DI RITENUTA E CANALE IN VIA DANGIO

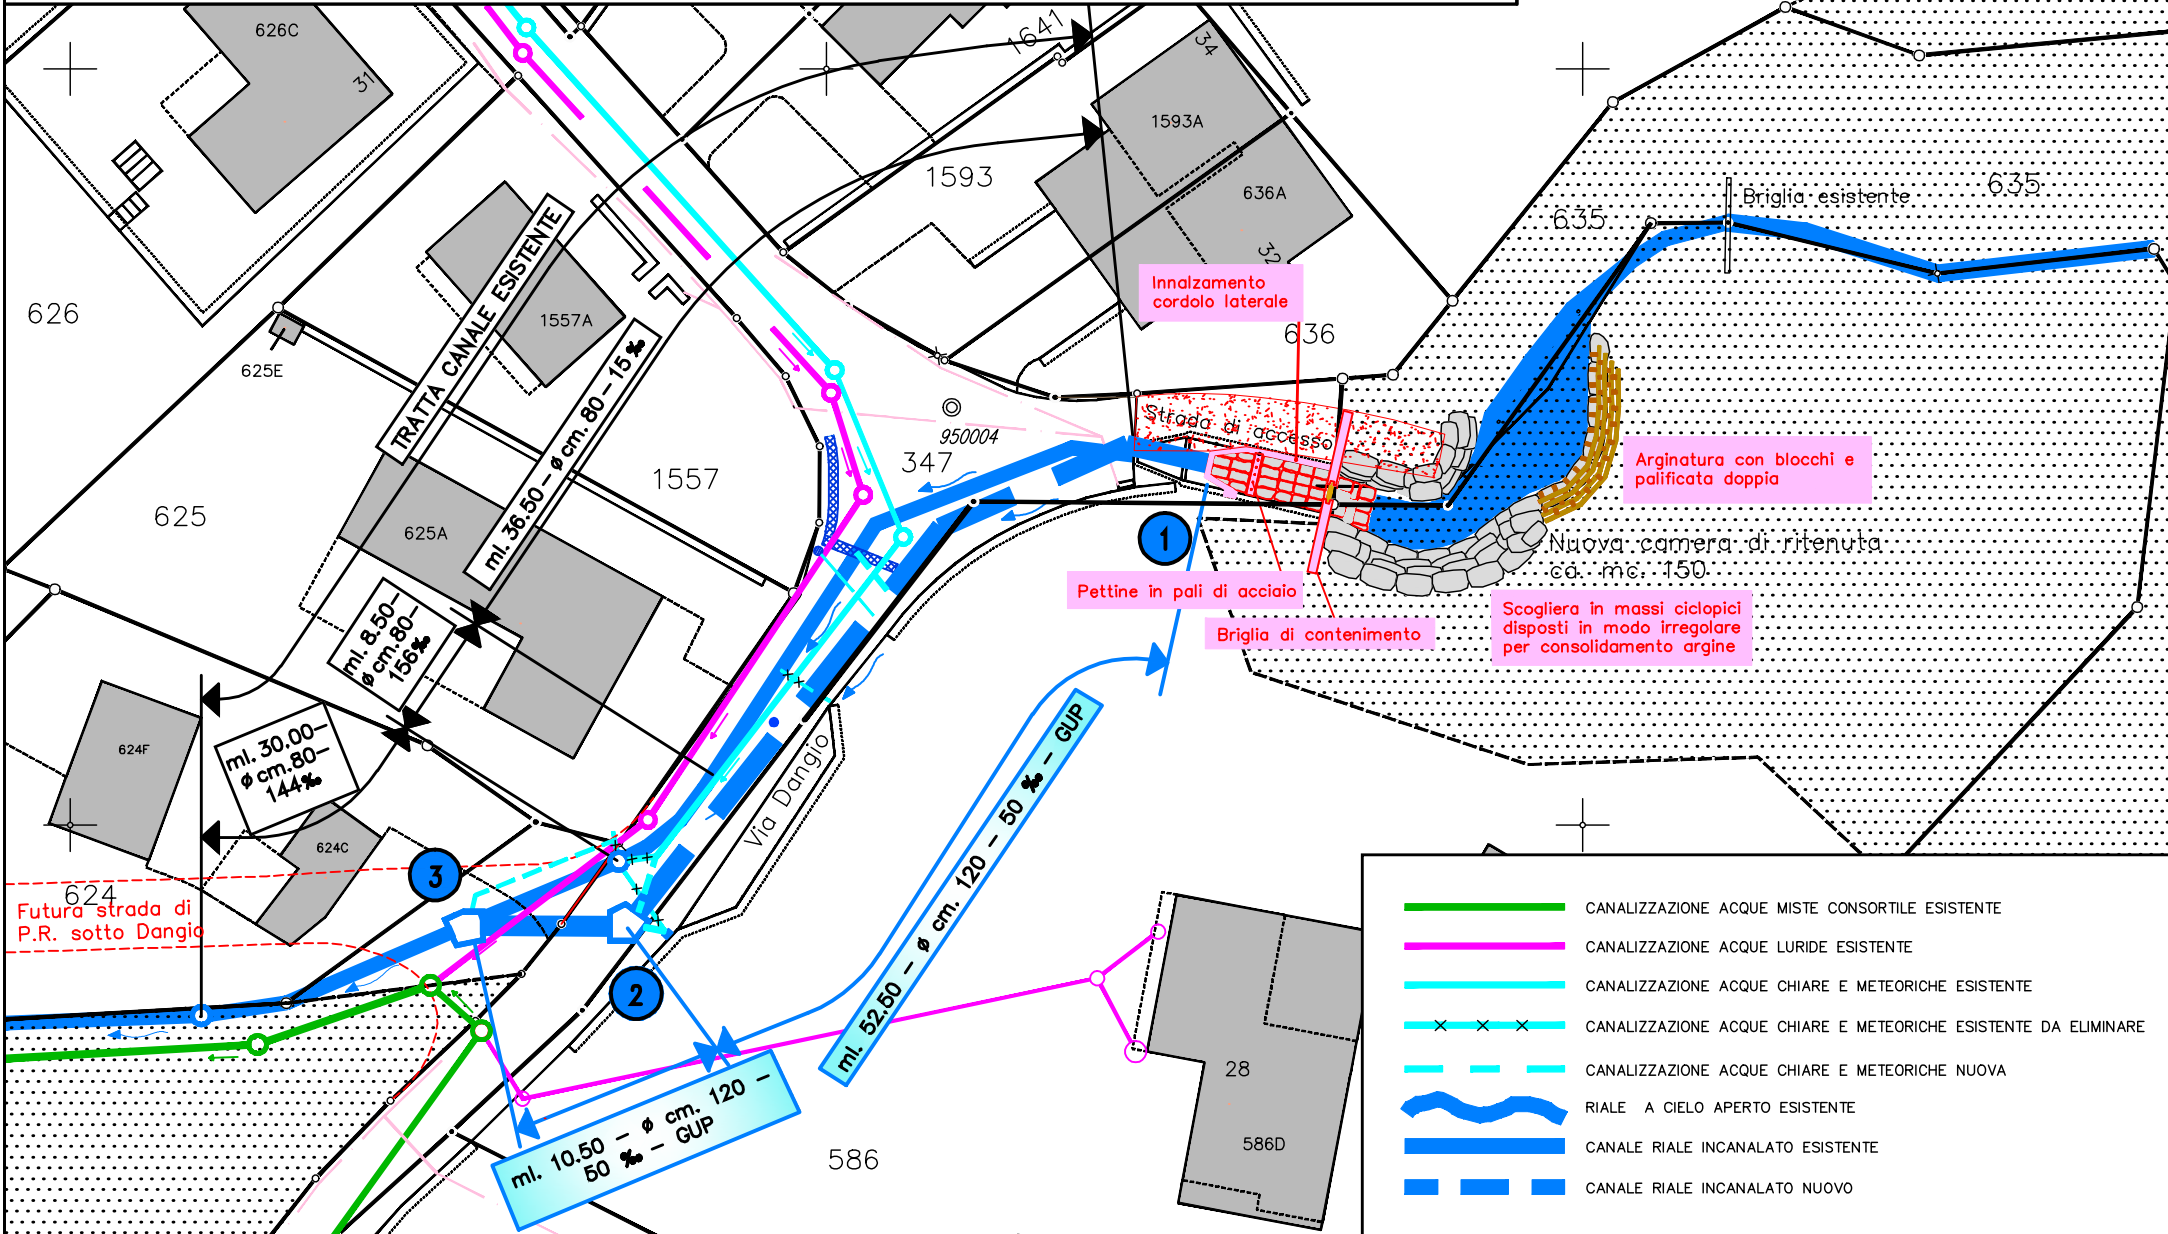
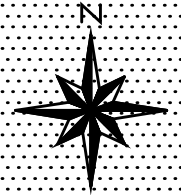
ESTRATTO PIANO NO. 2020/01




 




PLANIMETRIA 1:500

OTTOBRE 2010

JERMINI ENGINEERING
& CONSULTING LTD
Via Campagna 32
6952 Canobbio

1594



-  CANALIZZAZIONE ACQUE MISTE CONSORTILE ESISTENTE
-  CANALIZZAZIONE ACQUE LURIDE ESISTENTE
-  CANALIZZAZIONE ACQUE CHIARE E METEORICHE ESISTENTE
-  CANALIZZAZIONE ACQUE CHIARE E METEORICHE ESISTENTE DA ELIMINARE
-  CANALIZZAZIONE ACQUE CHIARE E METEORICHE NUOVA
-  RIALE A CIELO APERTO ESISTENTE
-  CANALE RIALE INCANALATO ESISTENTE
-  CANALE RIALE INCANALATO NUOVO