NOTIFICA
TEMA: PUNTO D'INCONTRO

COMUNE DI COMANO

COMPARTO VESCAMPO
N° MAPP. 272 RFD

PROGETTO PARCO GIOCHI
scala 1:200

piano (file)	Vescampo.DWG
disegnato	AC
dimensioni	
data	APRILE 2013
modifiche	AGOSTO 2013

LEGENDA:

TAPPETO VERDE	ALBERATURE ESISTENTI
PACCIAMATURA	NUOVE ALBERATURE
PRATO FIORITO	NUOVI INTERVENTI

ANDREA BRANCA
arch. paesaggista HTL/OTIA
Studio d'architettura del paesaggio
via delle Vigne 40, CH – 6648 Minusio
tel ++41 91 743 54 74
mobile ++41 79 692 60 13
info@andreabranca.com www.andreabranca.com

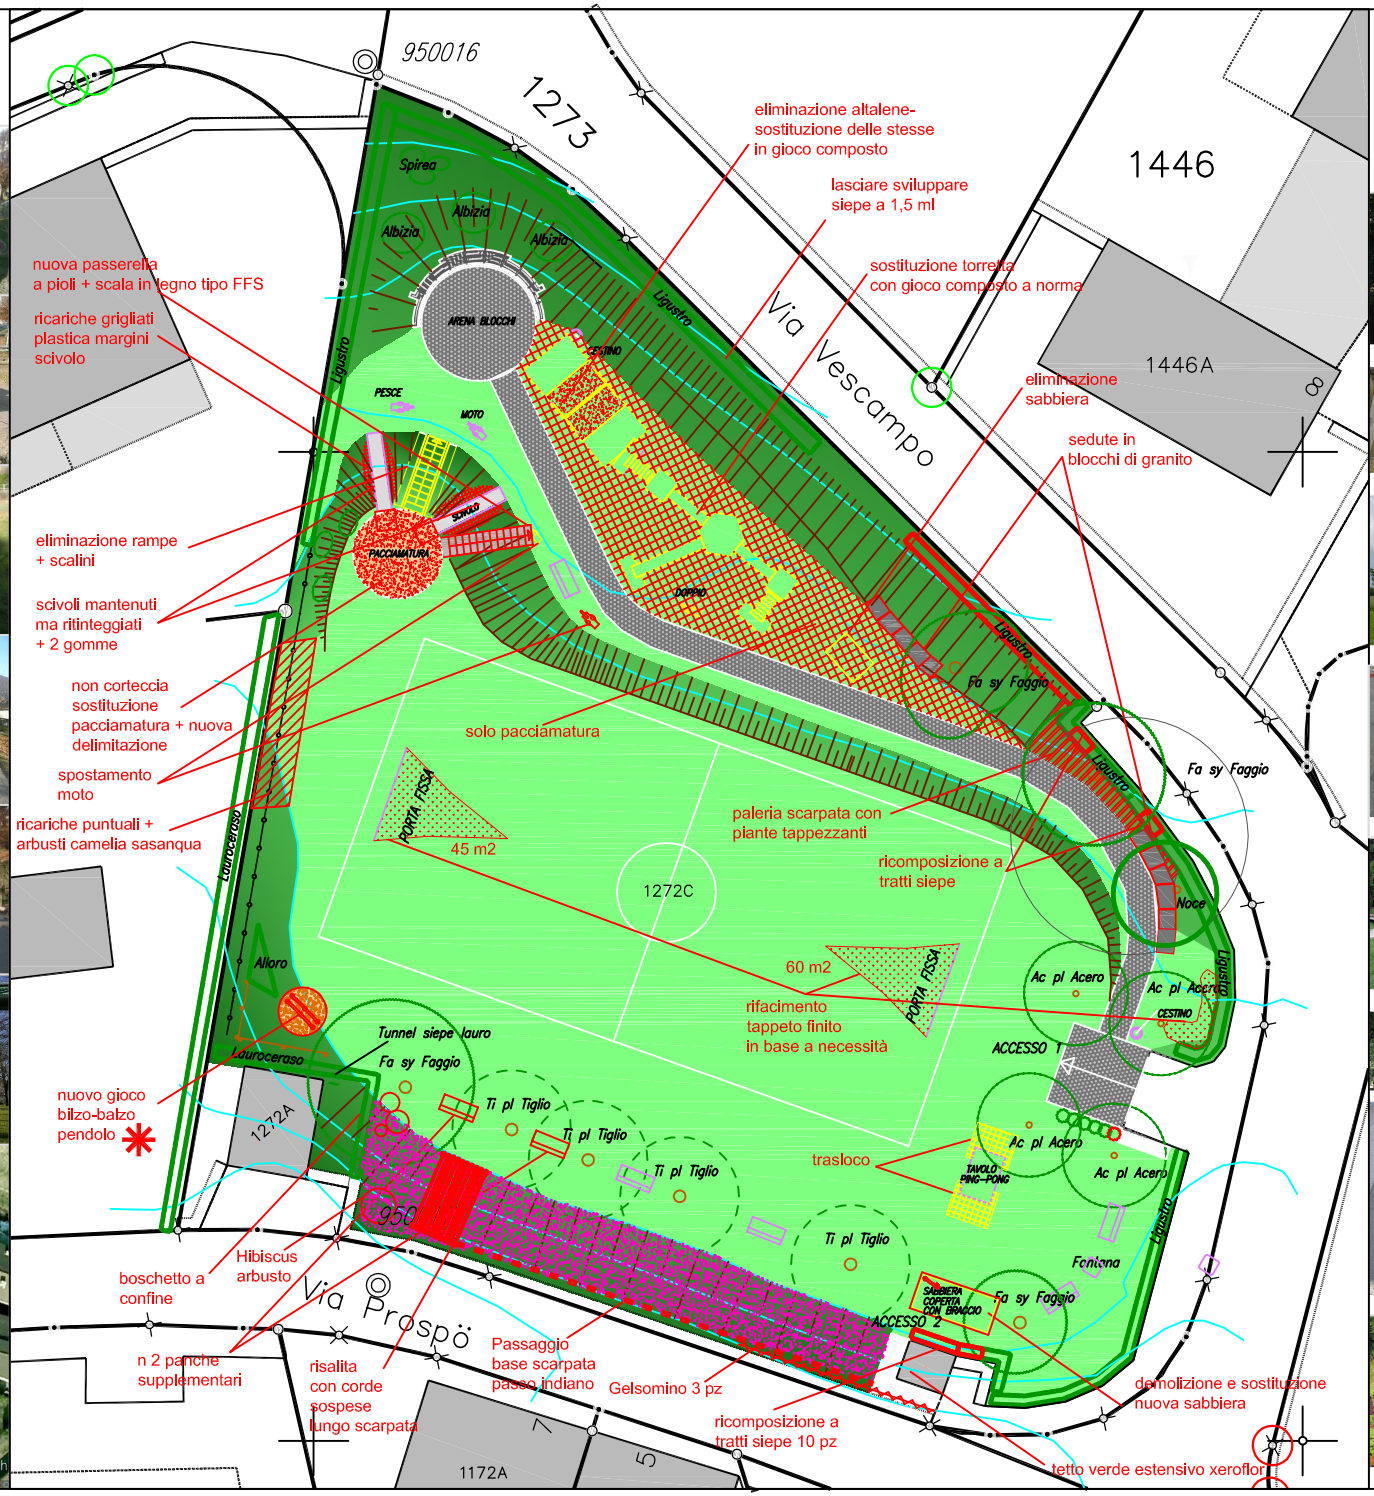

seduta granito

altalena composta

bilzo balzo

sabbiera

corde sospese

gelsomino

tetto estensivo (servizi igienici)