

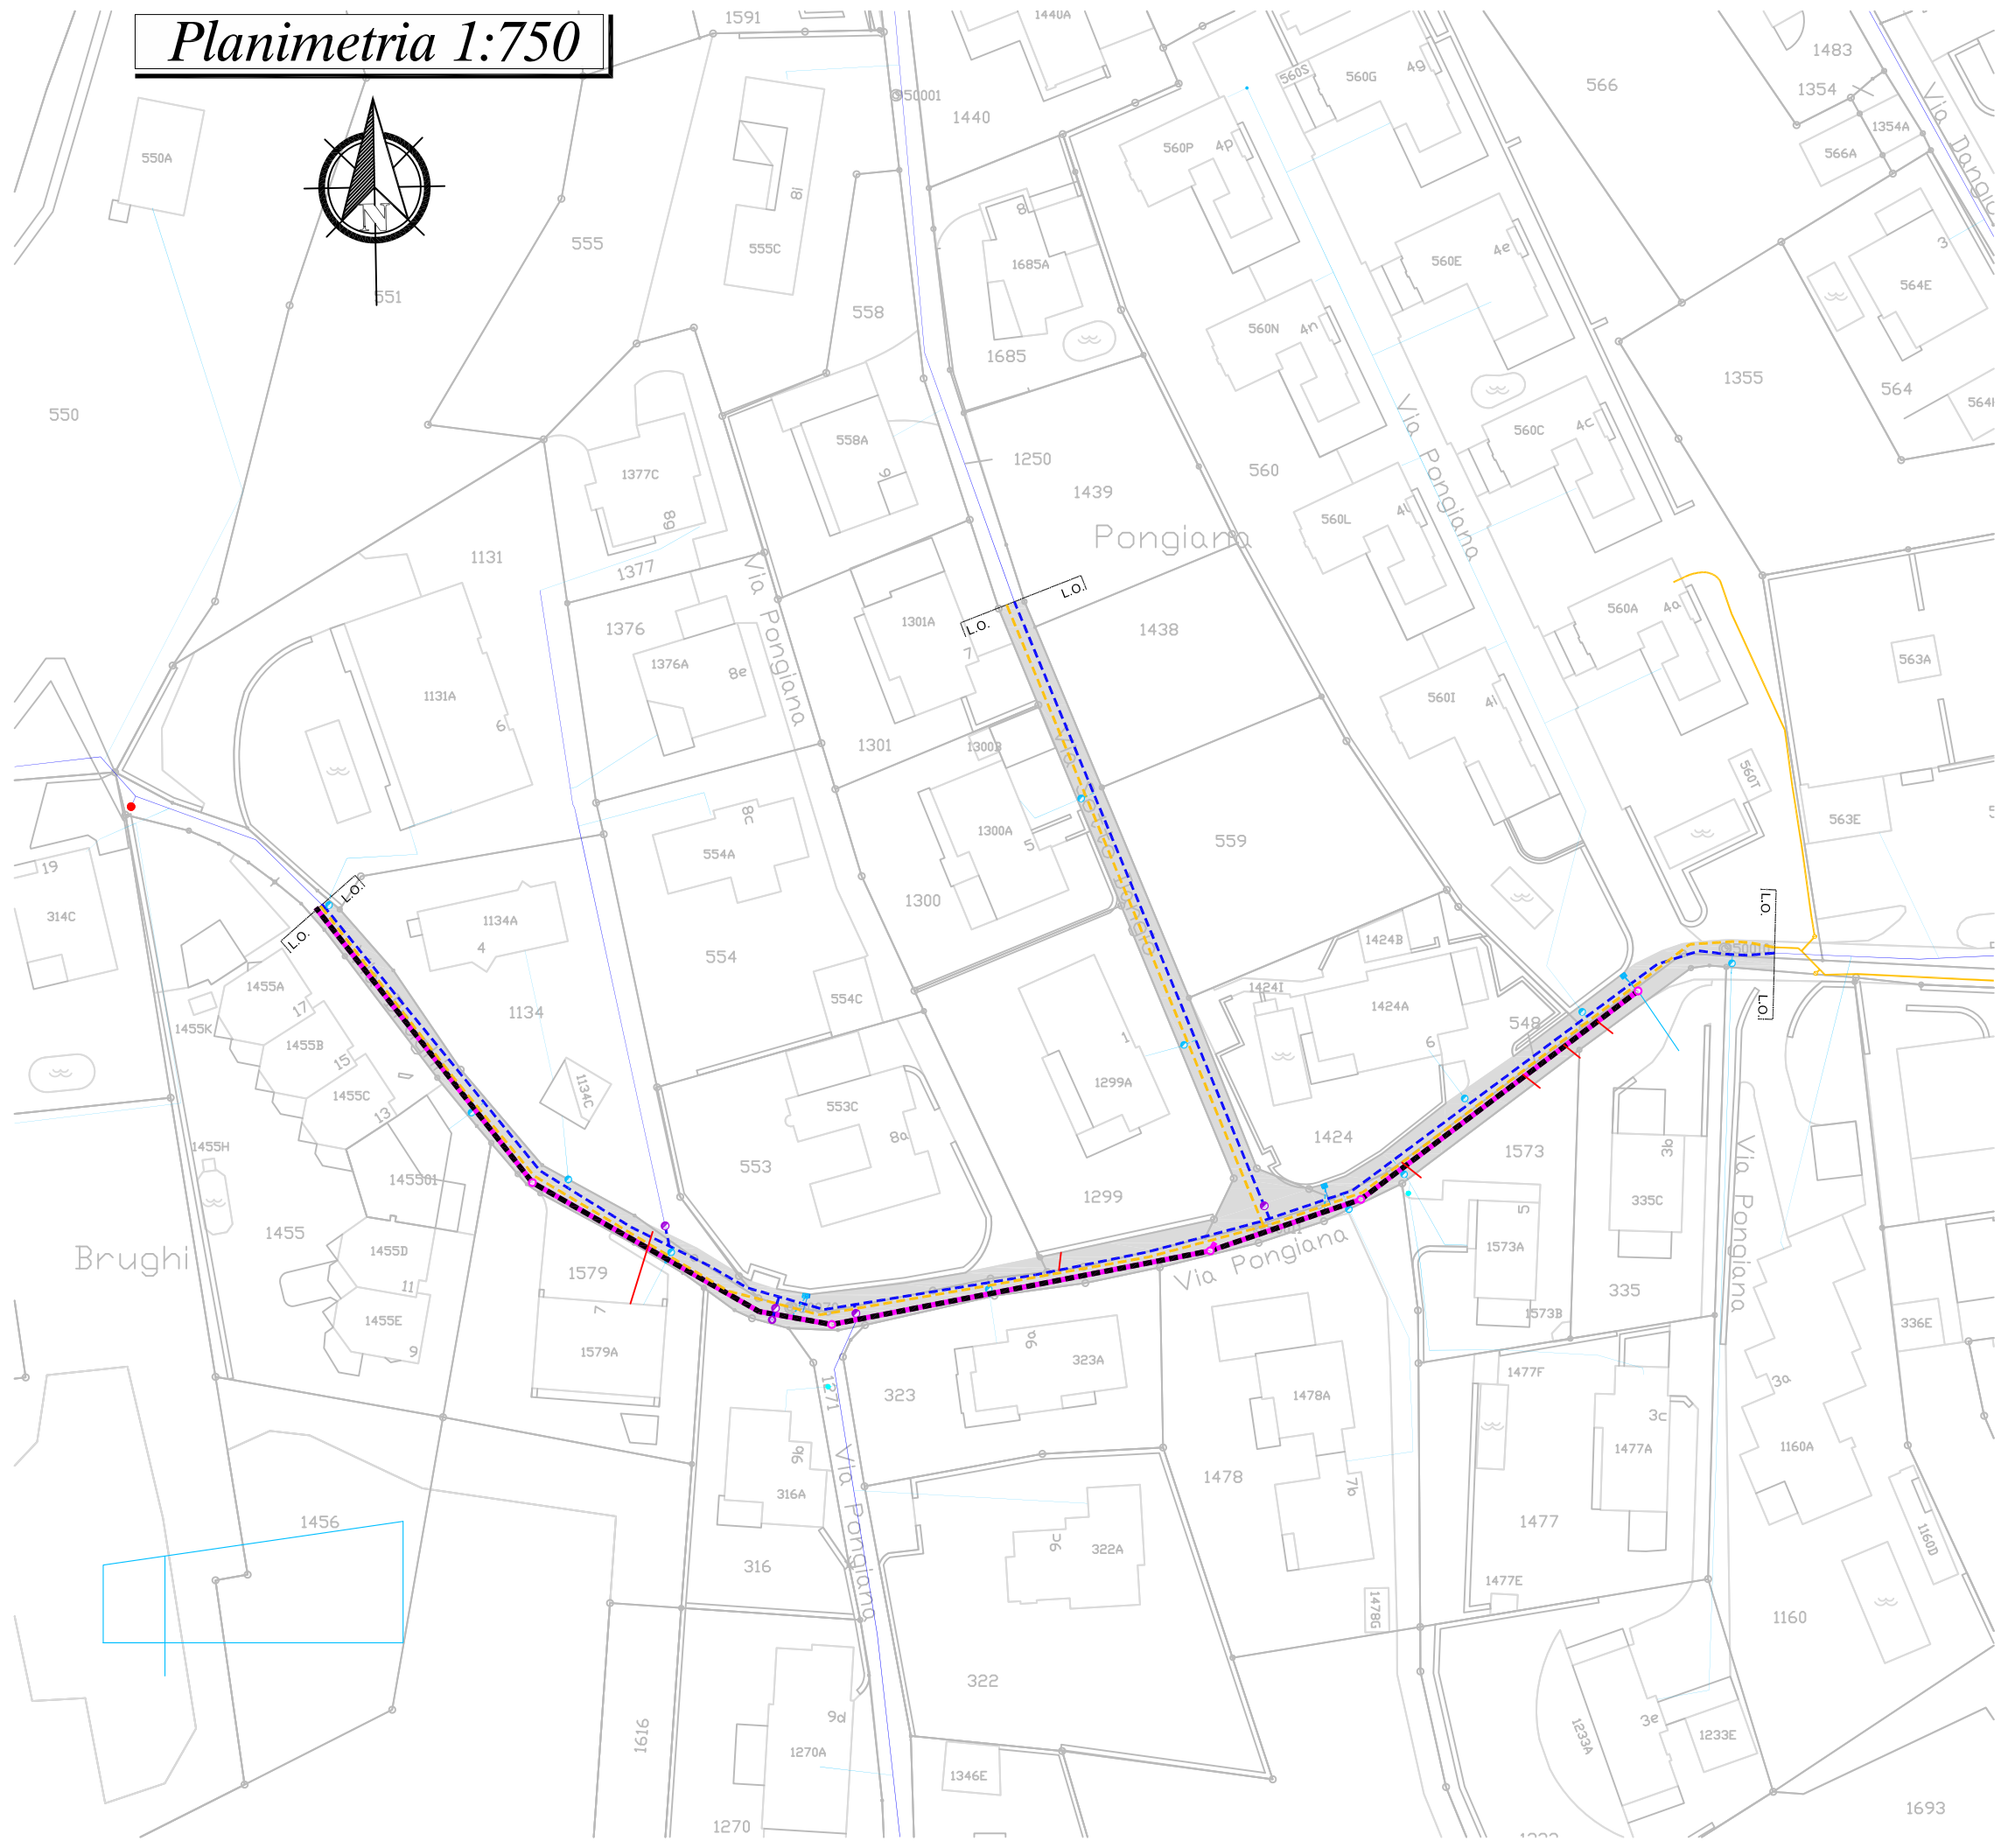


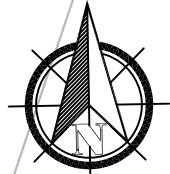


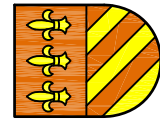
Planimetria 1:750

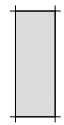

LEGENDA:

-  ZONA RIFACIMENTO PAVIMENTAZIONE
-  NUOVA CONDOTTA AIL GAS
-  NUOVA CONDOTTA ACQUA POTABILE
-  NUOVA CONDOTTA ACQUE MISTE

COMUNE di COMANO




POSA NUOVE INFRASTRUTTURE COMUNALI

via Brughi, via Pongiana, Via Sotto Dangio

Messaggio municipale

**LUCCHINI & CANEPA
INGEGNERIA SA**

VIA LUGANETTO 4 - 6962 LUGANO-VIGANELLO
TEL. 091 970 27 77 - FAX 091 970 27 74
info@lucchini-canepa.ch
www.lucchini-canepa.ch

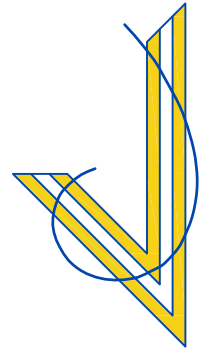

DATA: ottobre 2013
SCALA / DIS: 1:750 / LF