

COMUNE DI COMANO



SISTEMAZIONE STRADA COMUNALE VIA COSTACCE


PROGETTO DEFINITIVO

| | |
|-----------------|--------------|
| CARTE PROGETTO: | MAU |
| PROGETTISTA: | MAU |
| PROGETTO: | MAU |
| CONTROLLATO: | MAU |
| DATA: | ottobre 2015 |
| SCALE: | 1:250 |
| FORMATO: | 297 x 195,0 |
| NUMERO FILE: | 0002-00103 |
| MODIFICHE: | 01 |
| | 02 |
| | 03 |



DOCUMENTO N°: 0802 - 104
MBO

Planimetria di progetto

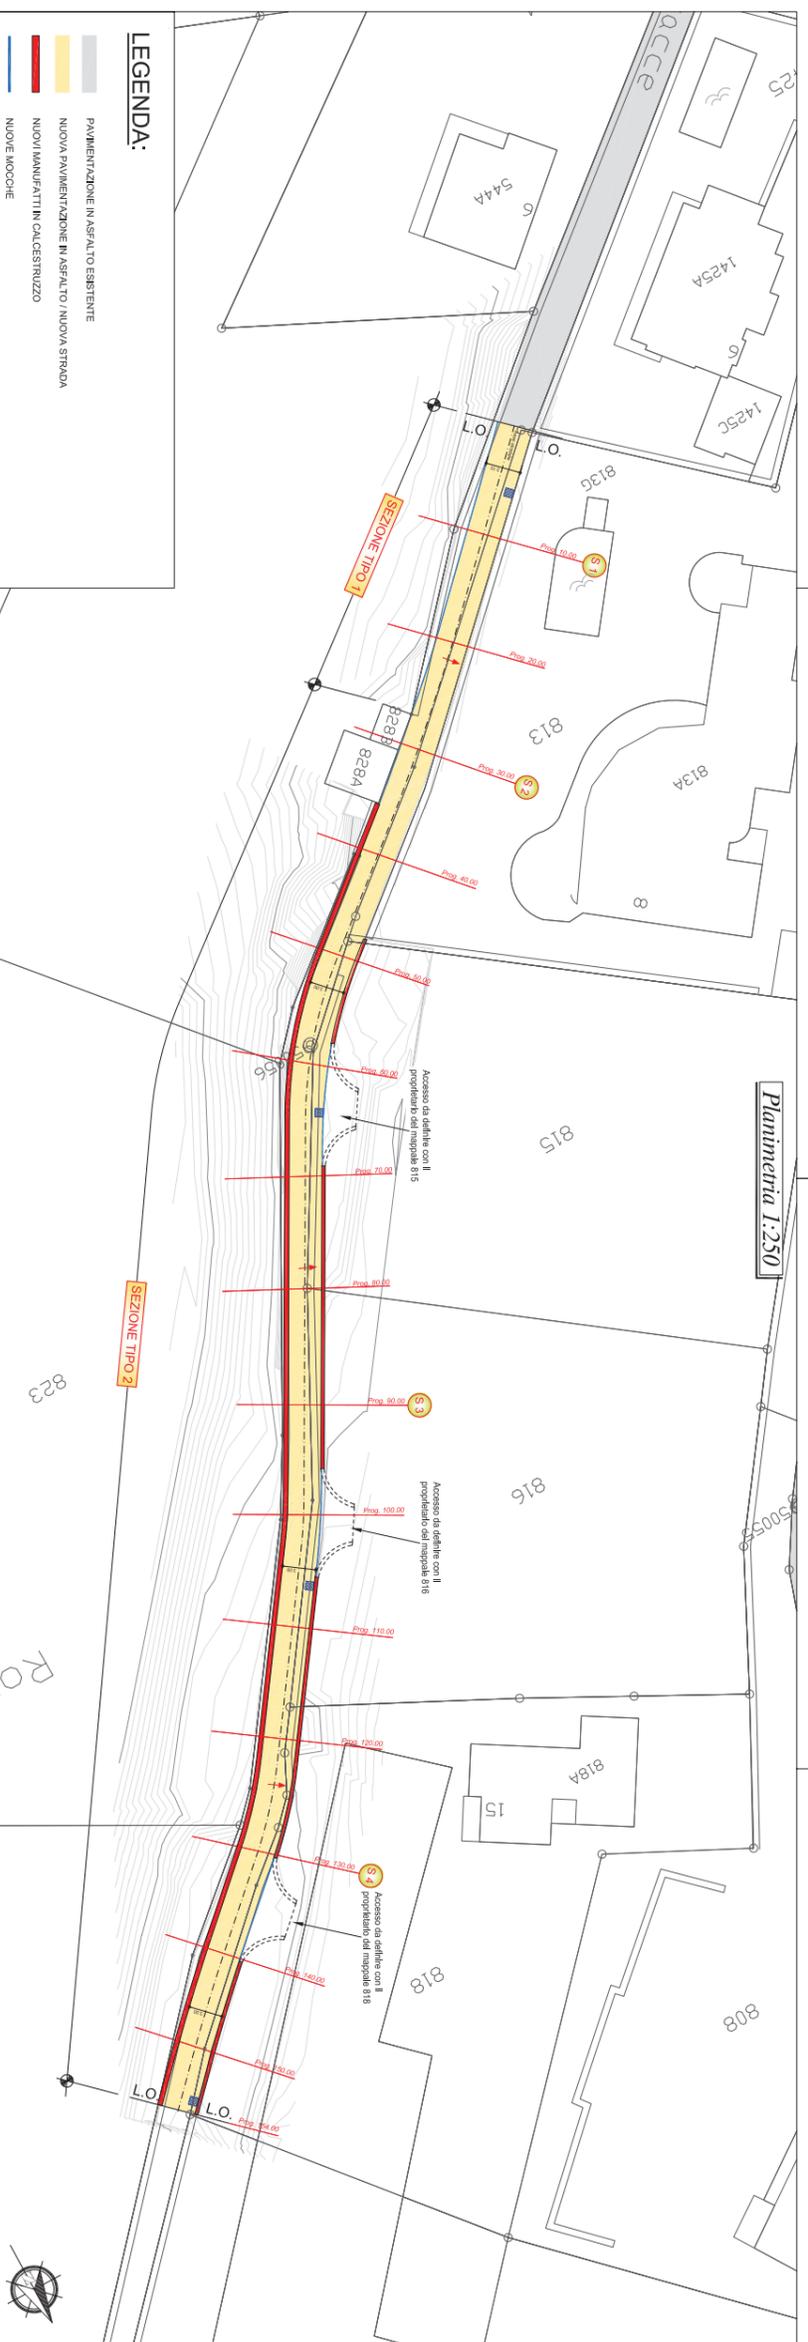

MESSAGGIO MUNICIPALE N° 272
CREDITO fr. 800'000. --
URBANIZZAZIONE ZONA RONCHI
STRADA PR Q57-Q60 / VIA COSTACCE - AI COSTASC