


1434
PLANIMETRIA 1:500

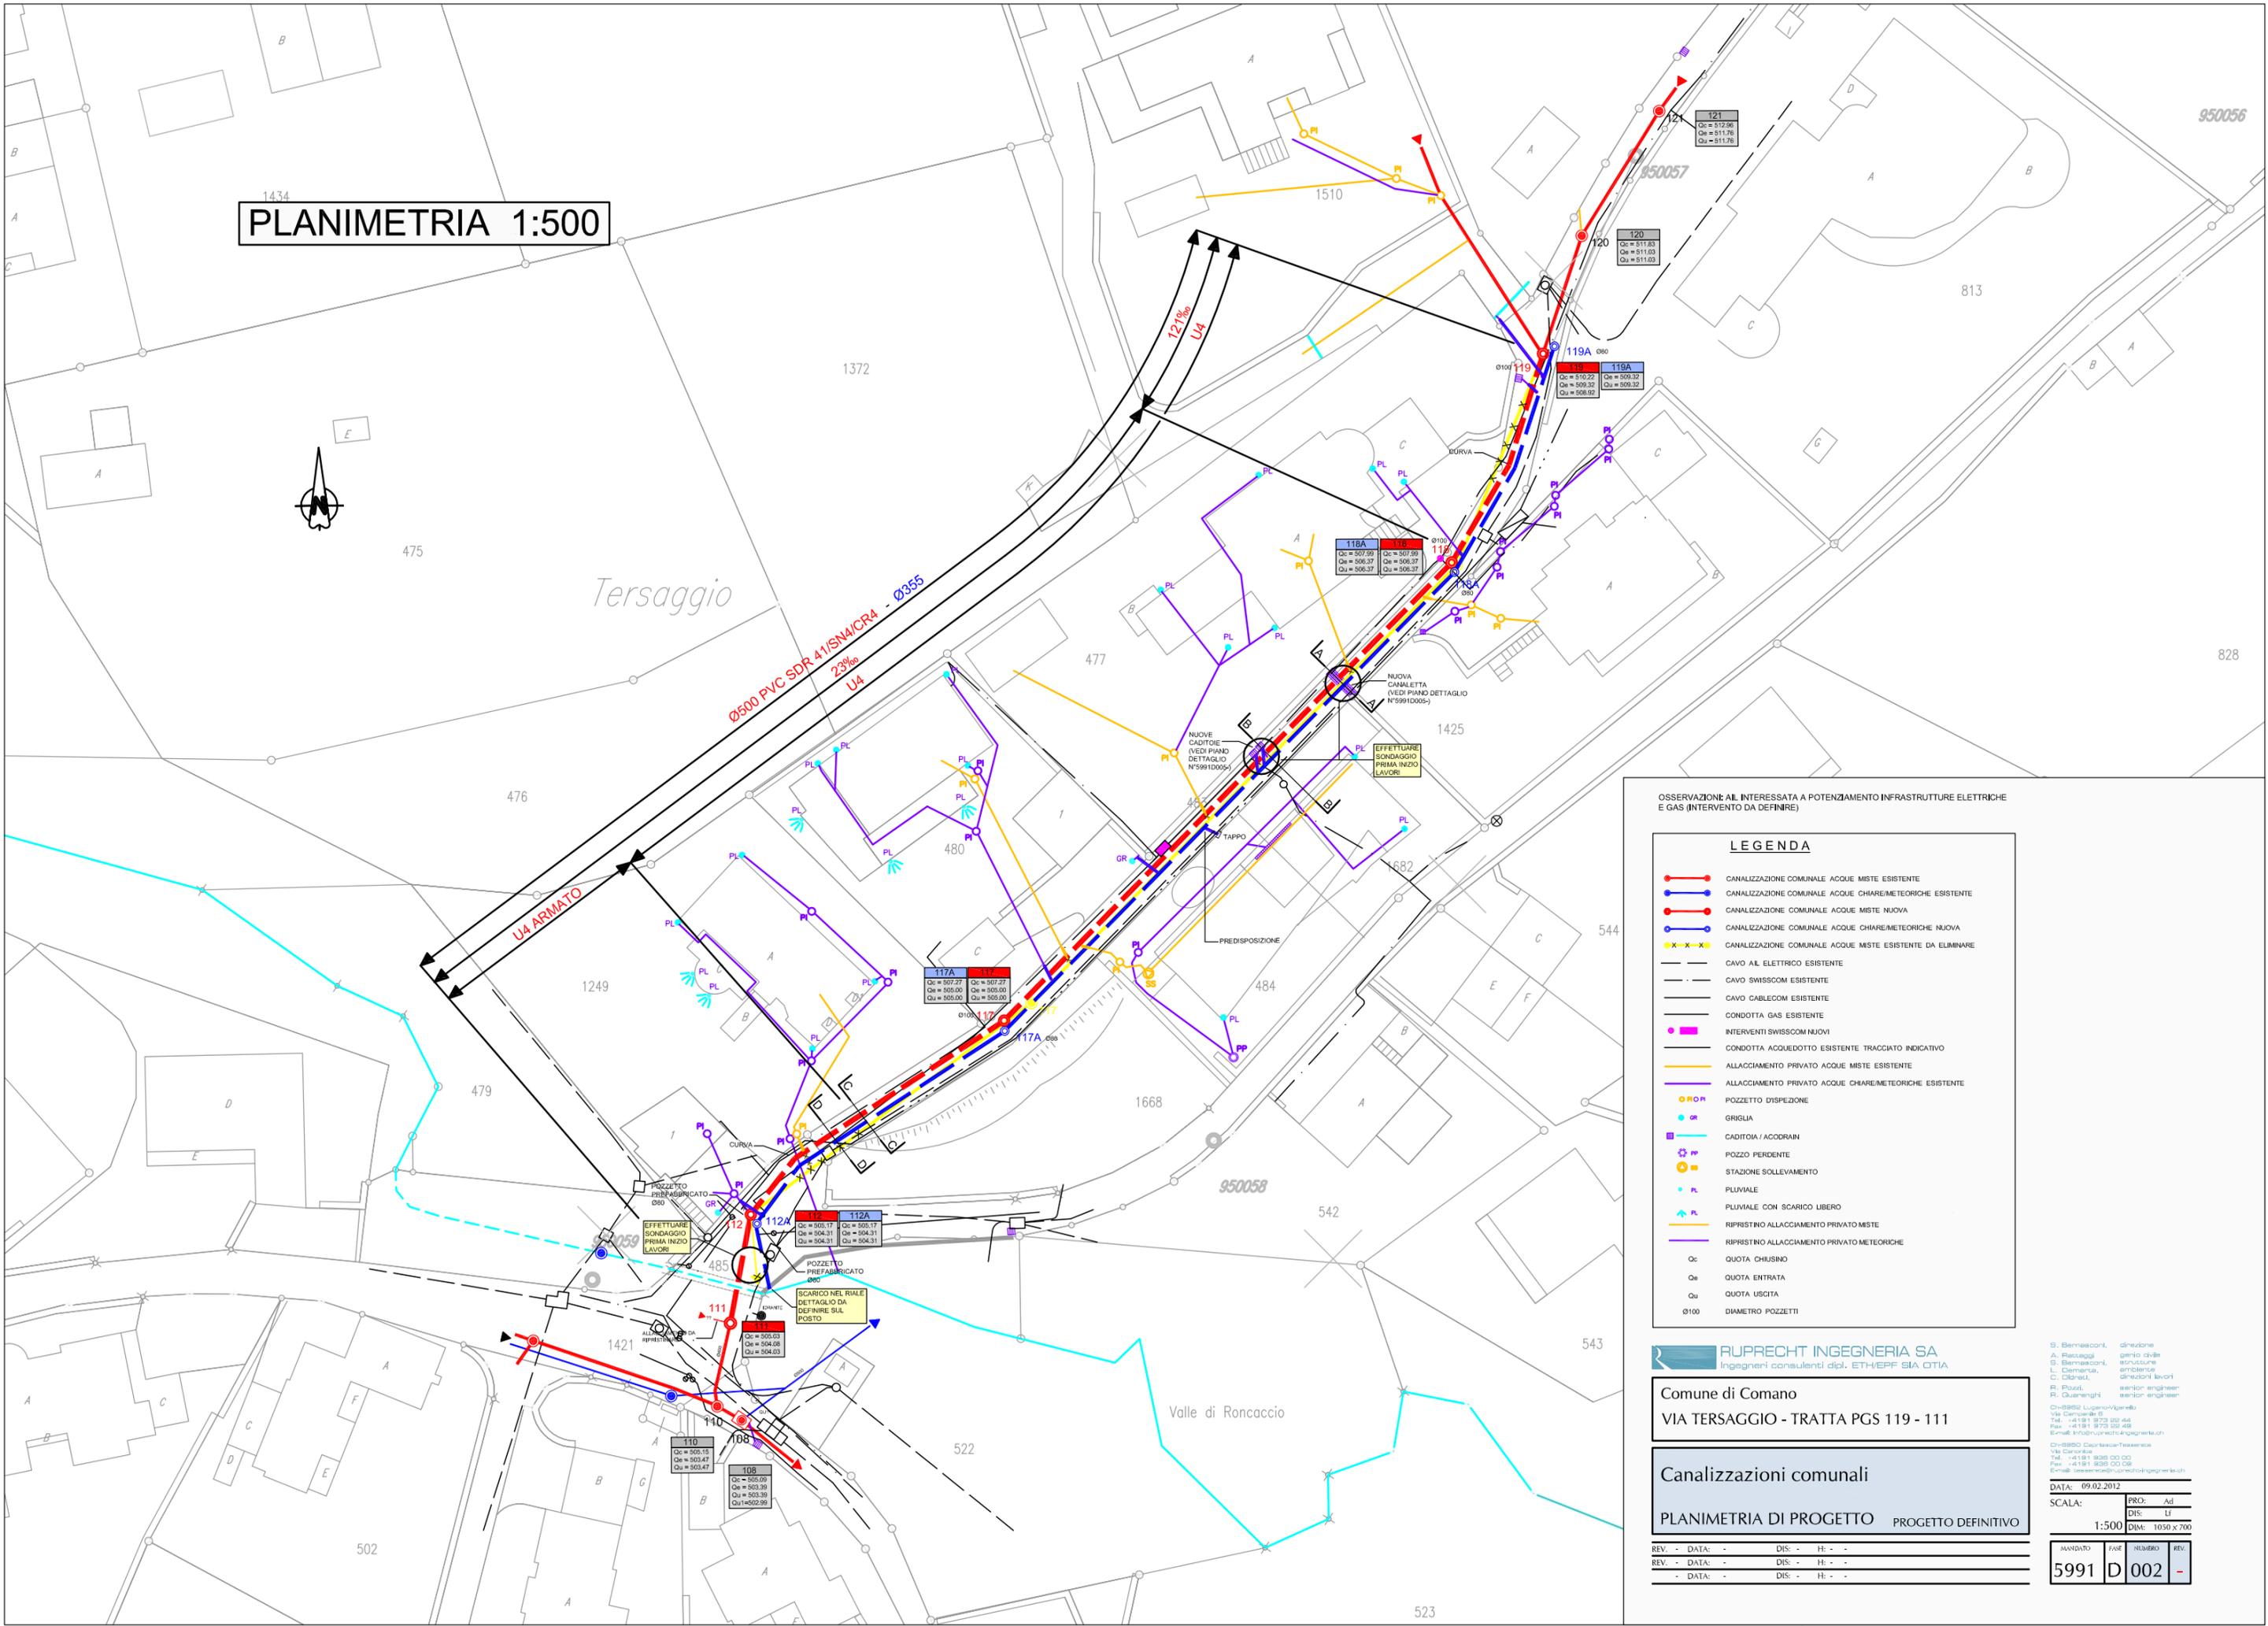

Tersaggio



OSSERVAZIONI: AL INTERESSATA A POTENZIAMENTO INFRASTRUTTURE ELETTRICHE E GAS (INTERVENTO DA DEFINIRE)

LEGENDA

- CANALIZZAZIONE COMUNALE ACQUE MISTE ESISTENTE
- CANALIZZAZIONE COMUNALE ACQUE CHIARE/METEORICHE ESISTENTE
- CANALIZZAZIONE COMUNALE ACQUE MISTE NUOVA
- CANALIZZAZIONE COMUNALE ACQUE CHIARE/METEORICHE NUOVA
- CANALIZZAZIONE COMUNALE ACQUE MISTE ESISTENTE DA ELIMINARE
- CAVO AIL ELETTRICO ESISTENTE
- CAVO SWISSCOM ESISTENTE
- CAVO CABLECOM ESISTENTE
- CONDOTTA GAS ESISTENTE
- INTERVENTI SWISSCOM NUOVI
- CONDOTTA ACQUEDOTTO ESISTENTE TRACCIATO INDICATIVO
- ALLACCIAMENTO PRIVATO ACQUE MISTE ESISTENTE
- ALLACCIAMENTO PRIVATO ACQUE CHIARE/METEORICHE ESISTENTE
- POZZETTO DISPERSIONE
- GRISLIA
- CADITOIA / ACODRAIN
- POZZO PERDENTE
- STAZIONE SOLLEVAMENTO
- PLUVIALE
- PLUVIALE CON SCARICO LIBERO
- RIPRISTINO ALLACCIAMENTO PRIVATO MISTE
- RIPRISTINO ALLACCIAMENTO PRIVATO METEORICHE
- Oc = QUOTA CHIUSINO
- Qe = QUOTA ENTRATA
- Qu = QUOTA USCITA
- Ø100 = DIAMETRO POZZETTI

RUPRECHT INGEGNERIA SA
Ingegneri consulenti dipl. ETH/EPF SIA, OTIA

Comune di Comano
VIA TERSAGGIO - TRATTA PGS 119 - 111

Canalizzazioni comunali
PLANIMETRIA DI PROGETTO PROGETTO DEFINITIVO

S. Bernasconi, direzione
A. Resseggi, genio civile
S. Bernasconi, strutture
L. Damiana, antenne
C. Dineci, direzione lavori
P. Pozzi, senior engineer
P. Quenegh, senior engineer
Cv8950 Lugano/Varese
Via Campana 9
Tel. +41 91 973 50 44
Fax. +41 91 973 50 45
Email: info@ruprecht-ingegneria.ch
Cv8950 Capriola/Varese
Via Campana
Tel. +41 91 936 00 00
Fax. +41 91 936 00 05
Email: info@ruprecht-ingegneria.ch

DATA: 09.02.2012
SCALA: PRO: Ad
DIS: LF
1:500 DIM: 1050 x 700

REV. - DATA: -	DIS. - H. -
REV. - DATA: -	DIS. - H. -
- DATA: -	- H. -

MANDATO	FAZ	NUMERO	REV.
5991	D	002	-